


PROMOTOR PROVIASOLPLUS S.L.


MARINA PUERTO CHICO

CARRER DE S'AIGUA BLANCA N°10 - PORTINATX

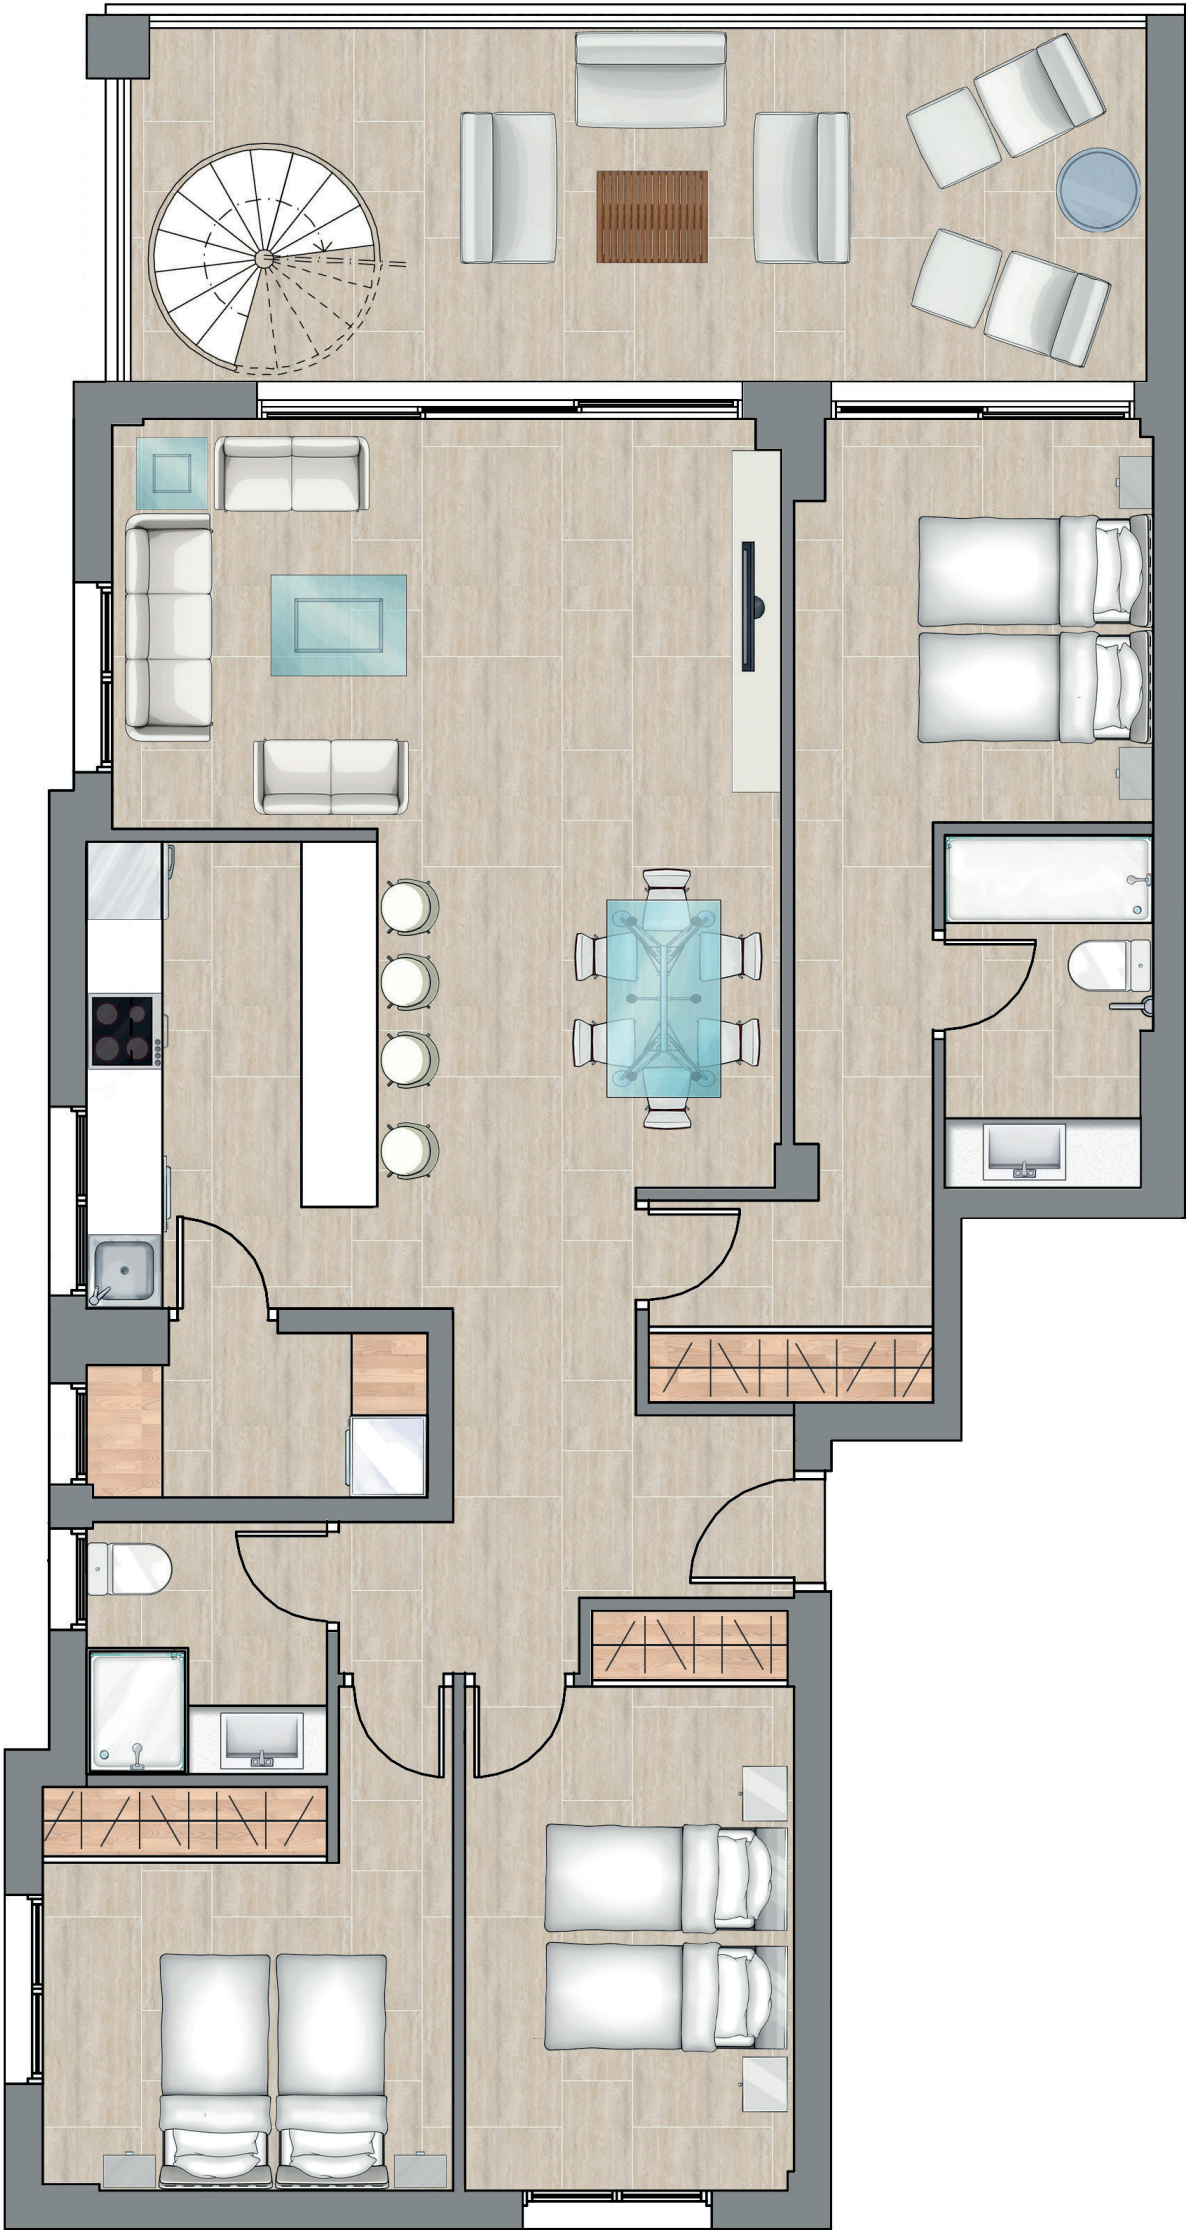

ÁTICO A	SUPERFICIE CONTRUIDA	110.63
	SUPERFICIE DE TERRAZA	25.72
	SUPERFICIE SOLARIUM	99.90

OBSERVACIONES: El presente documento tiene caracter informativo y podrá experimentar ligeras variaciones por exigencias técnicas. El amueblamiento es orientativo y no está incluido en la venta. Las superficies indicadas son aproximadas.

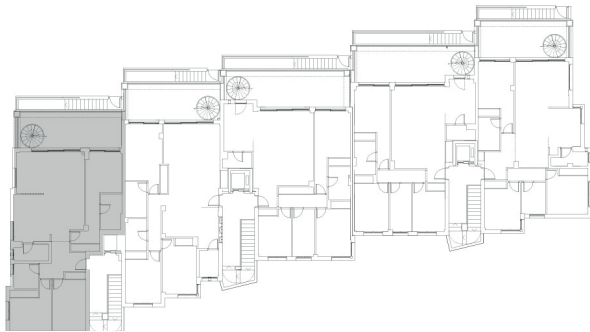

PROMOTOR PROVIASOLPLUS S.L.

MARINA PUERTO CHICO

CARRER DE S'AIGUA BLANCA N°10 - PORTINATX



TERRAZA SOLARIUM A	SUPERFICIE CONTRUIDA	110.63
	SUPERFICIE DE TERRAZA	25.72
	SUPERFICIE SOLARIUM	99.90

OBSERVACIONES: El presente documento tiene caracter informativo y podrá experimentar ligeras variaciones por exigencias técnicas. El amueblamiento es orientativo y no está incluido en la venta. Las superficies indicadas son aproximadas.

