


PROMOTOR PROVIASOLPLUS S.L.

MARINA PUERTO CHICO

CARRER DE S'AIGUA BLANCA N°10 - PORTINATX

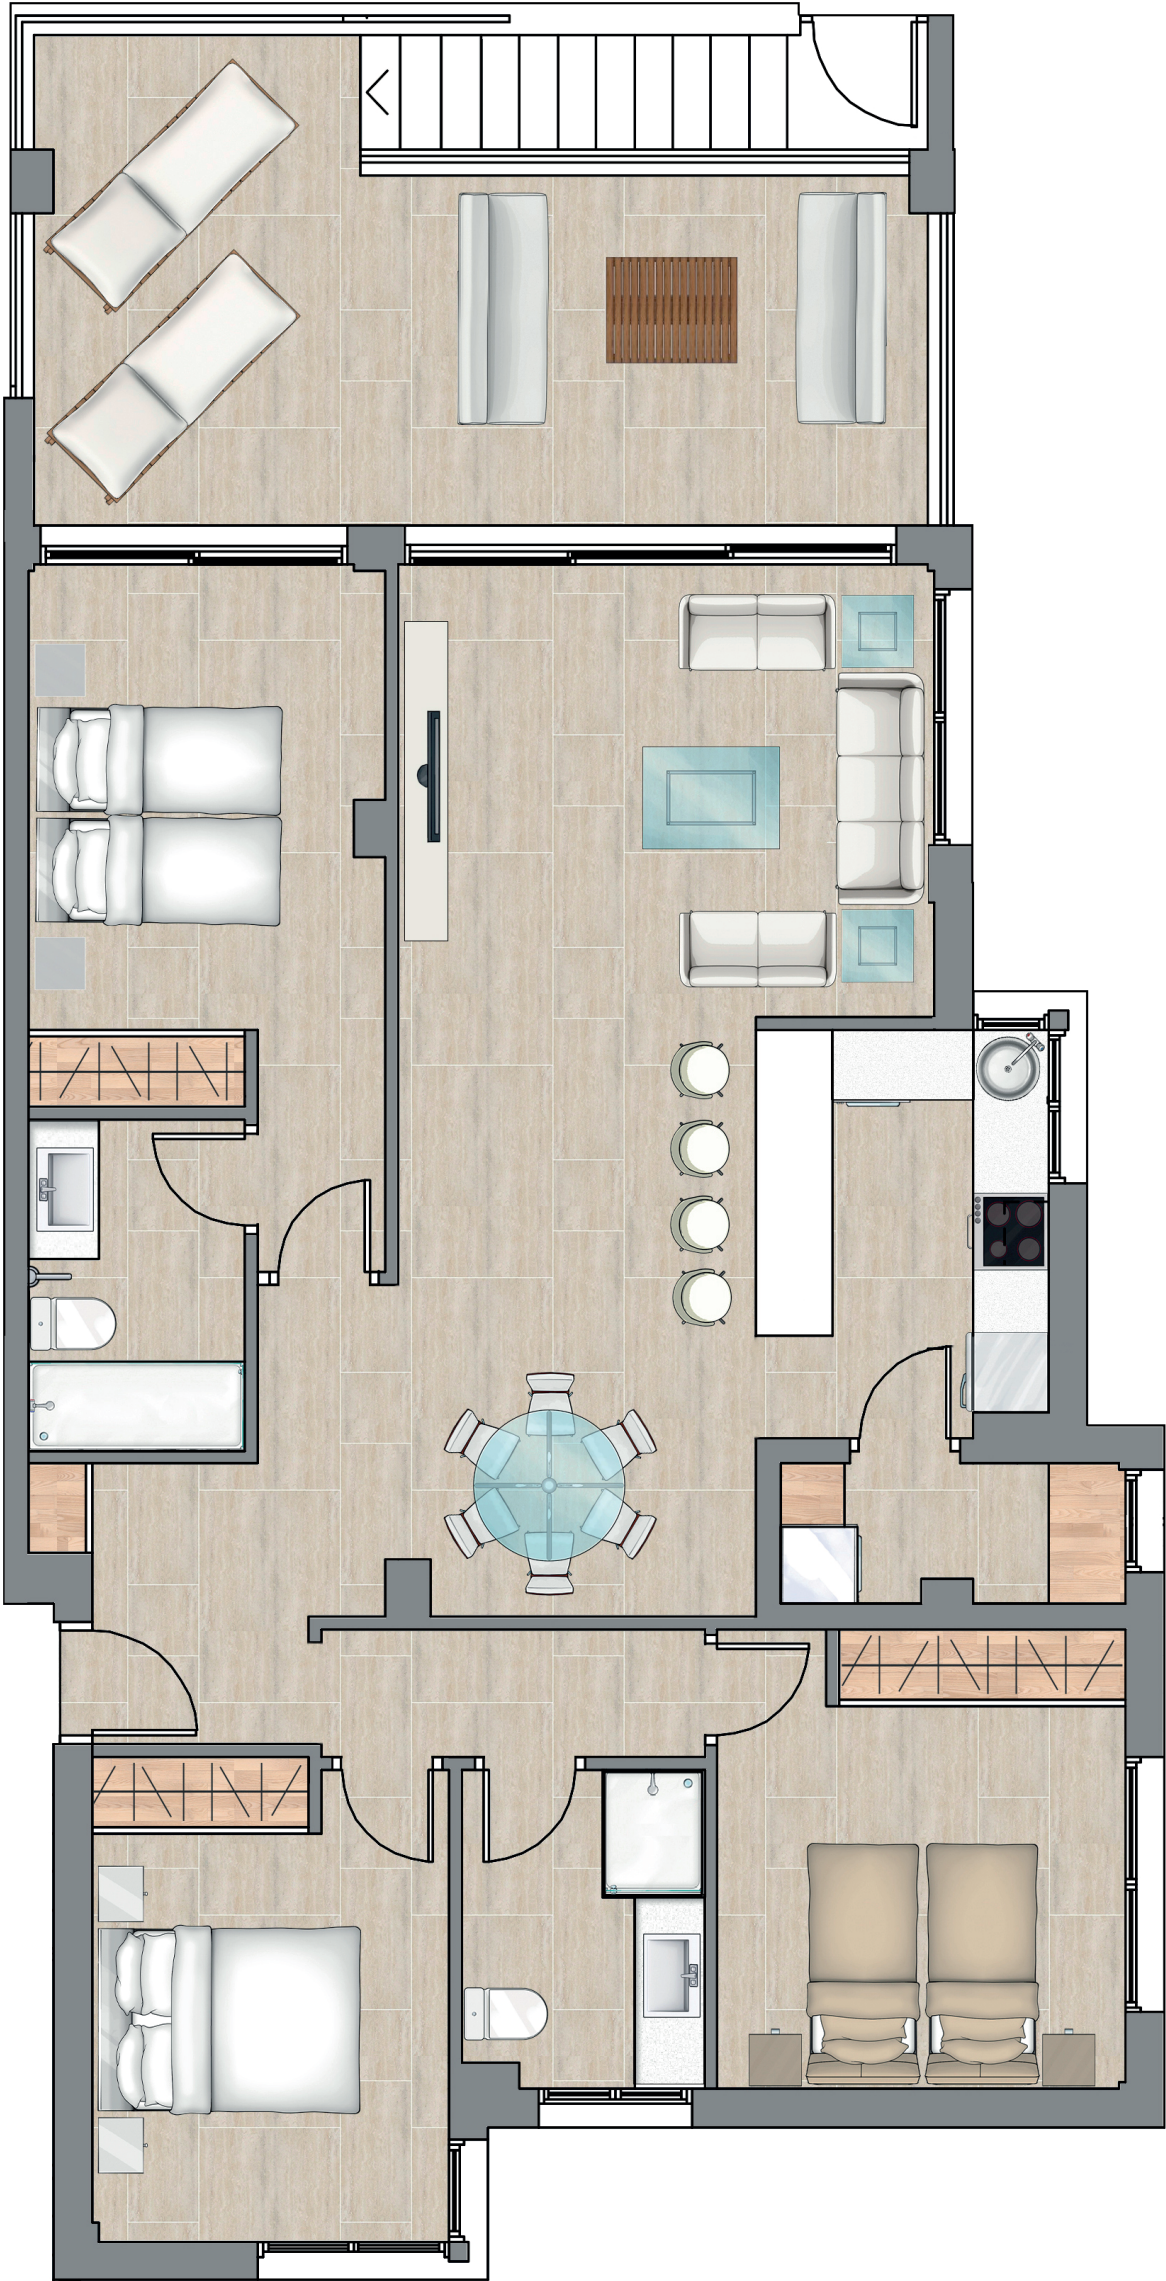

VIVIENDA BAJO E	SUPERFICIE CONTRUIDA	108.70
	SUPERFICIE DE TERRAZA	30.98

OBSERVACIONES: El presente documento tiene caracter informativo y podrá experimentar ligeras variaciones por exigencias técnicas. El amueblamiento es orientativo y no está incluido en la venta. Las superficies indicadas son aproximadas.

